

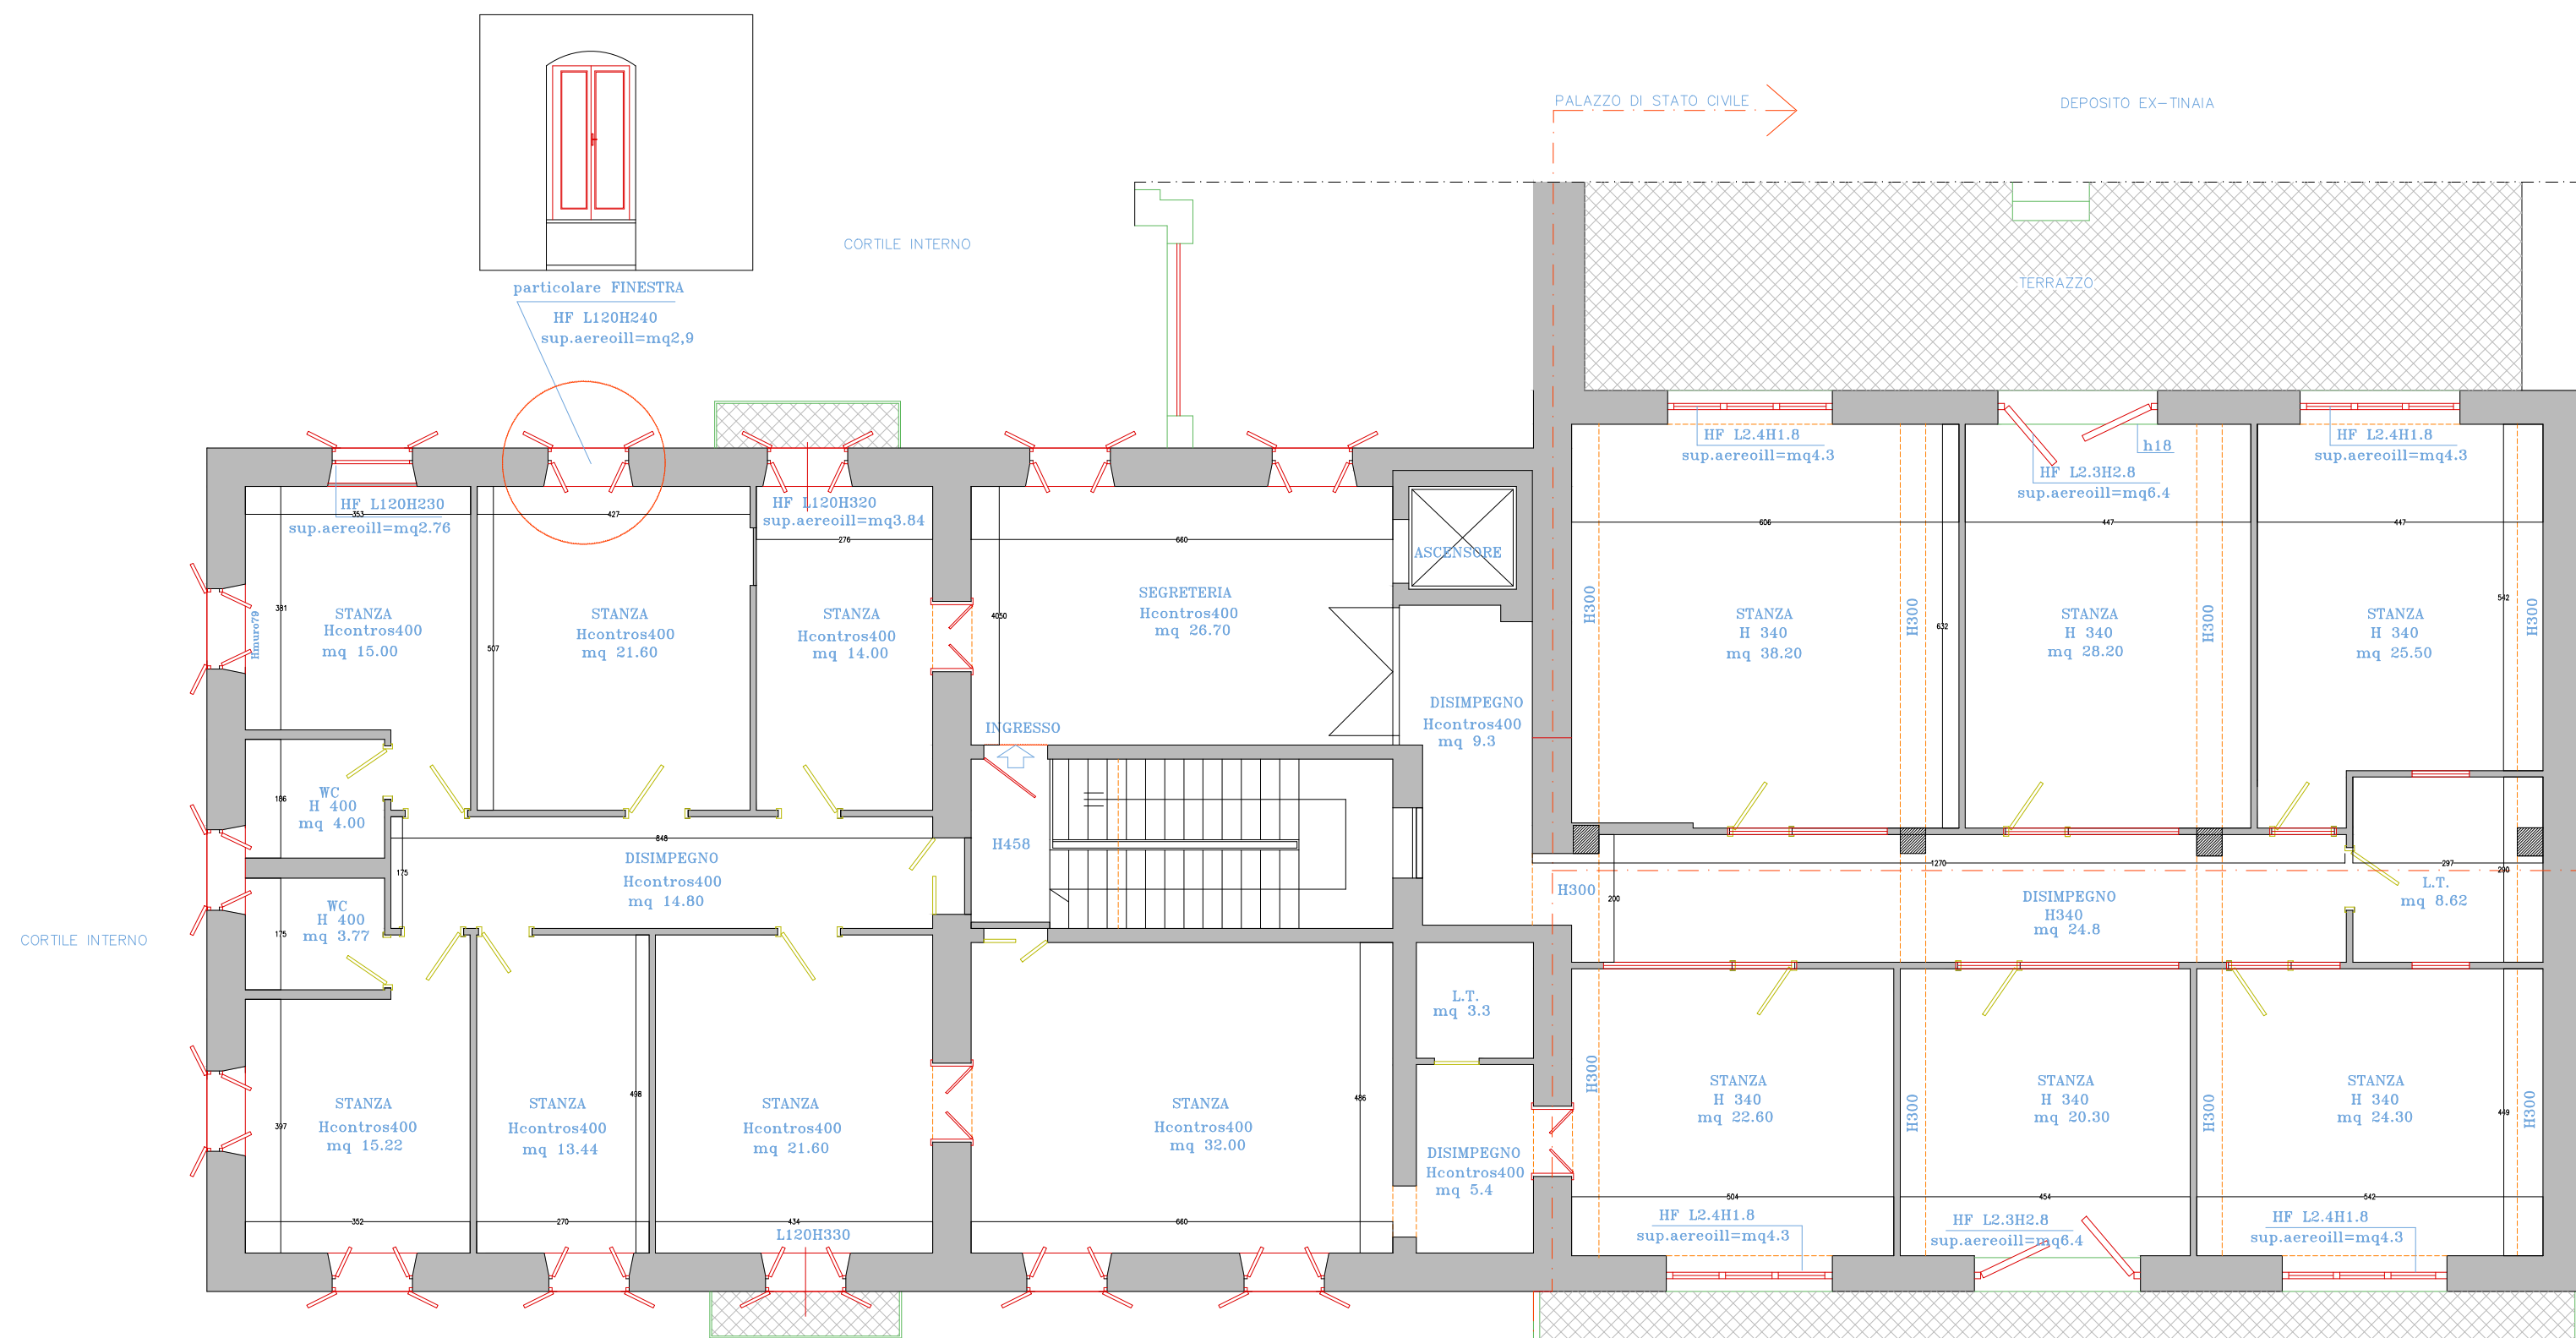


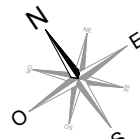


Planimetria dello STATO DEI LUOGHI PIANO I


Scala 1:100

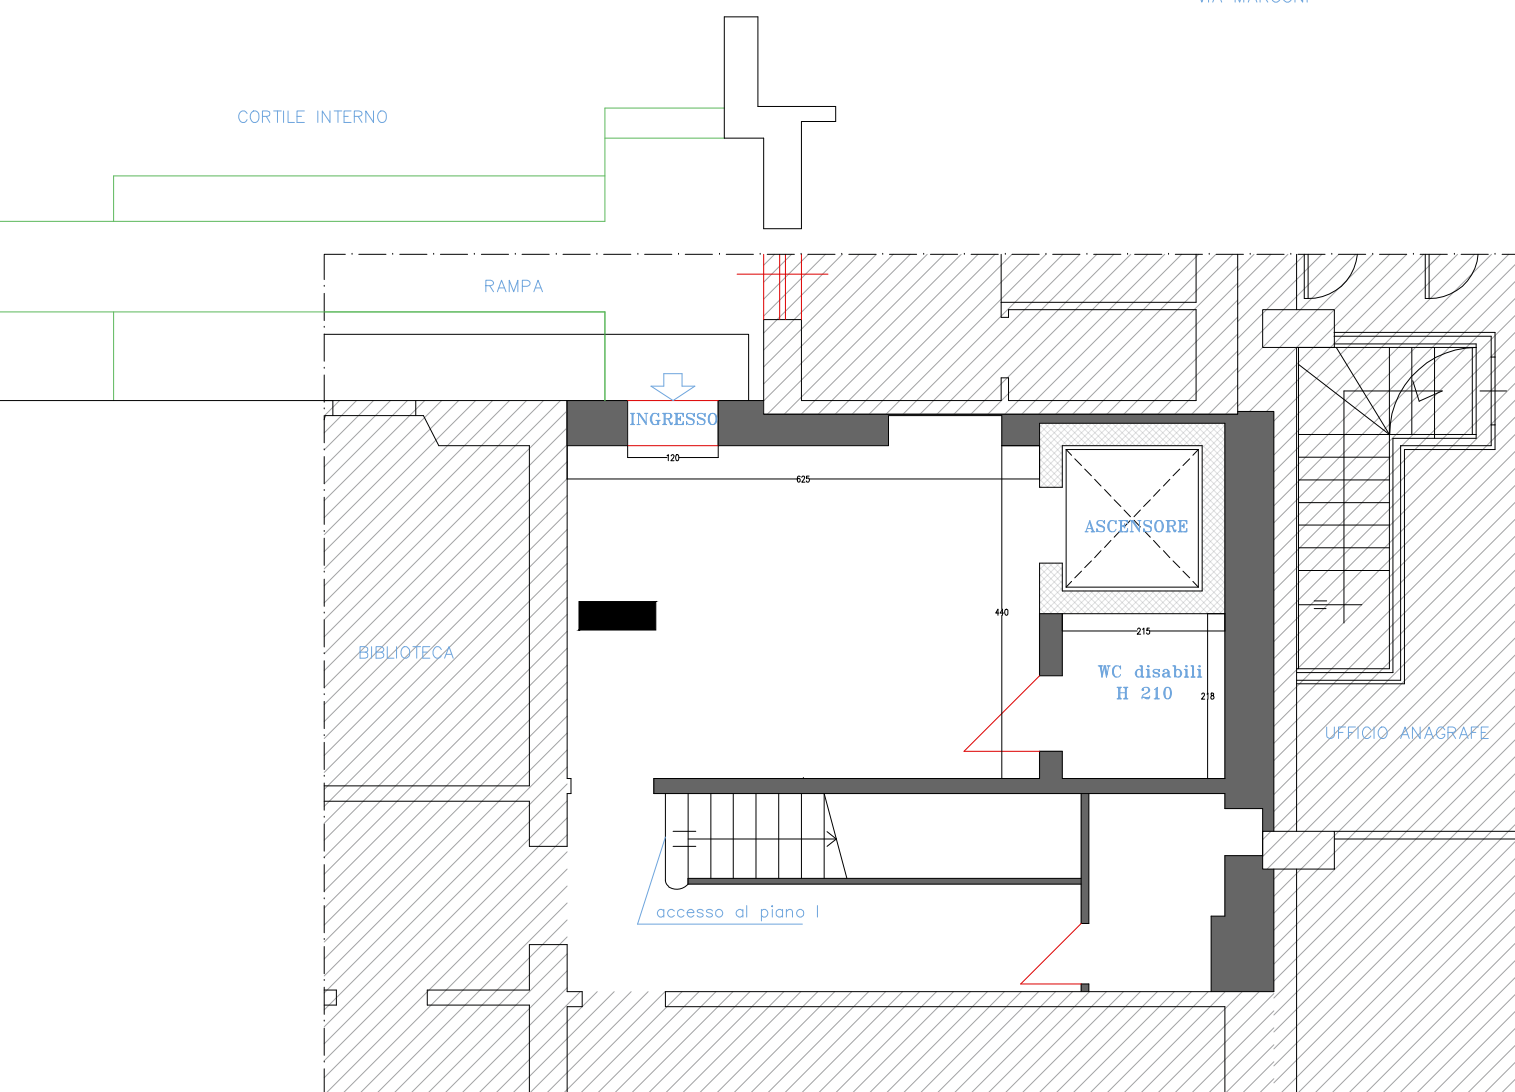

Planimetria dello STATO DEI LUOGHI PIANO rialzato (zona in comune)
Scala 1:100

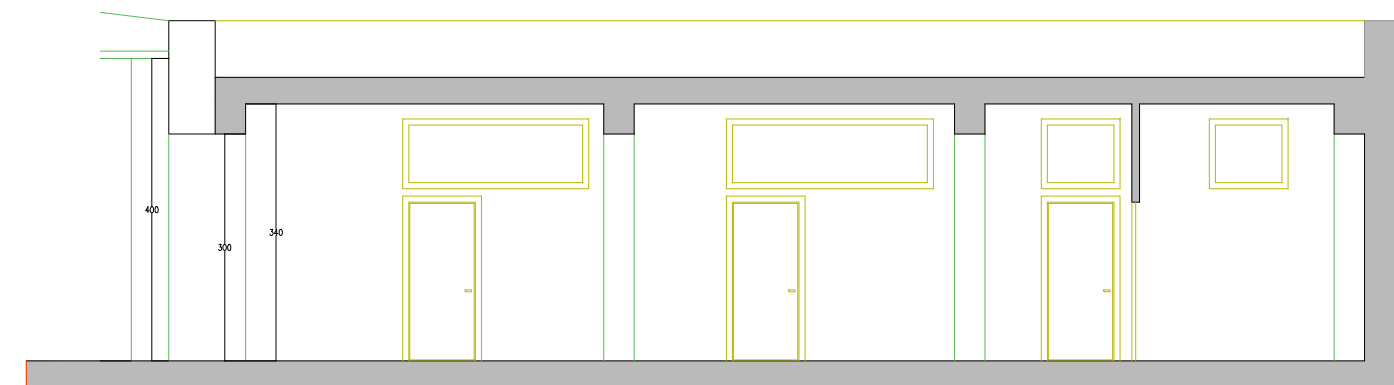

SEZIONE A-A STATO DEI LUOGHI disimpegno palazzina di stato civile
Scala 1:100

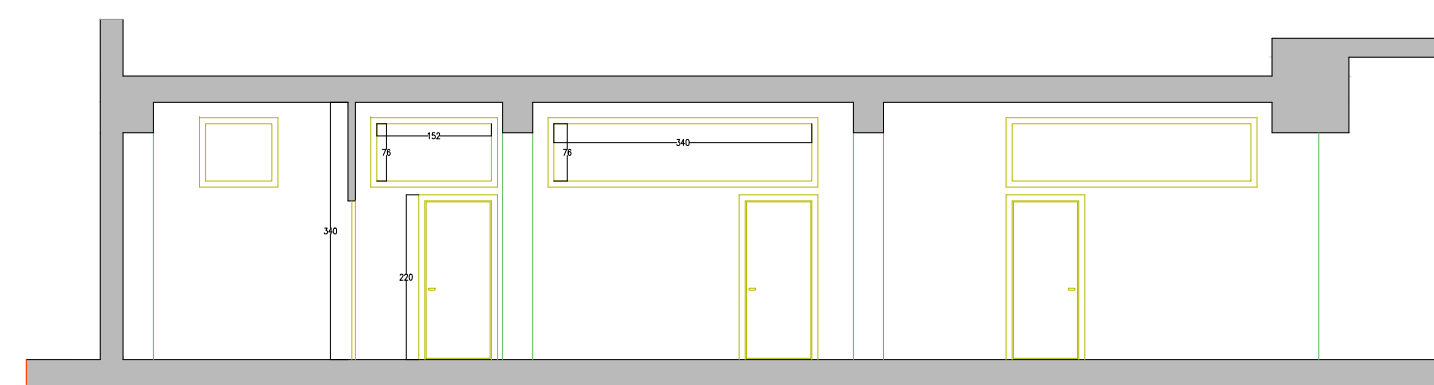

SEZIONE B-B STATO DEI LUOGHI disimpegno palazzina di stato civile
Scala 1:100



Città di Barletta
Medaglia d'Oro al Valore Militare e
al Merito Civile
Città della Disfida



**COESIONE
ITALIA 21-27**
MILITARY PLUS E
CITTÀ INCLUSE SUB



**MANUTENZIONE STRAORDINARIA DEL PRIMO PIANO
DELLA PALAZZINA REICHLIN E DEL PRIMO PIANO
DELLA PALAZZINA DI STATO CIVILE PER
REALIZZAZIONE DI CENTRO POLIFUNZIONALE**
via Marconi 31 - Barletta BT

CUP H92F24000020006 - CIG BA157E1BA9

Dirigente: Ing. Ernesto Berardini
RUP: Arch. Paola F. Masciopinto

PROGETTO DI FATTIBILITA' TECNICO ECONOMICA



Progettista: Arch. Valentina MARUCCI
Consulenti: Ing. Luca Filocamo
Ing. Mario Luera

Livello di Progettazione	Tipologia Progettazione	N. Elaborato
P.F.T.E.	ARCHITETTONICO	ARCH.03

Titolo elaborato:
STATO DEI LUOGHI-piano rialzato e piano I- SEZIONI: A-A e B-B

Contenuti dell'elaborato:
STATO DEI LUOGHI piano rialzato e
piano I
SEZIONE A-A
SEZIONE B-B

Scala:
1:100

Data	Note	Stampa
05/2026		Stampa: 05/2026 Firma: [Firma] Progettista: P. MARUCCI

TIMBRI E FIRME