




BANCA DEL TEMPO




SPORTELLO GAREGIVER

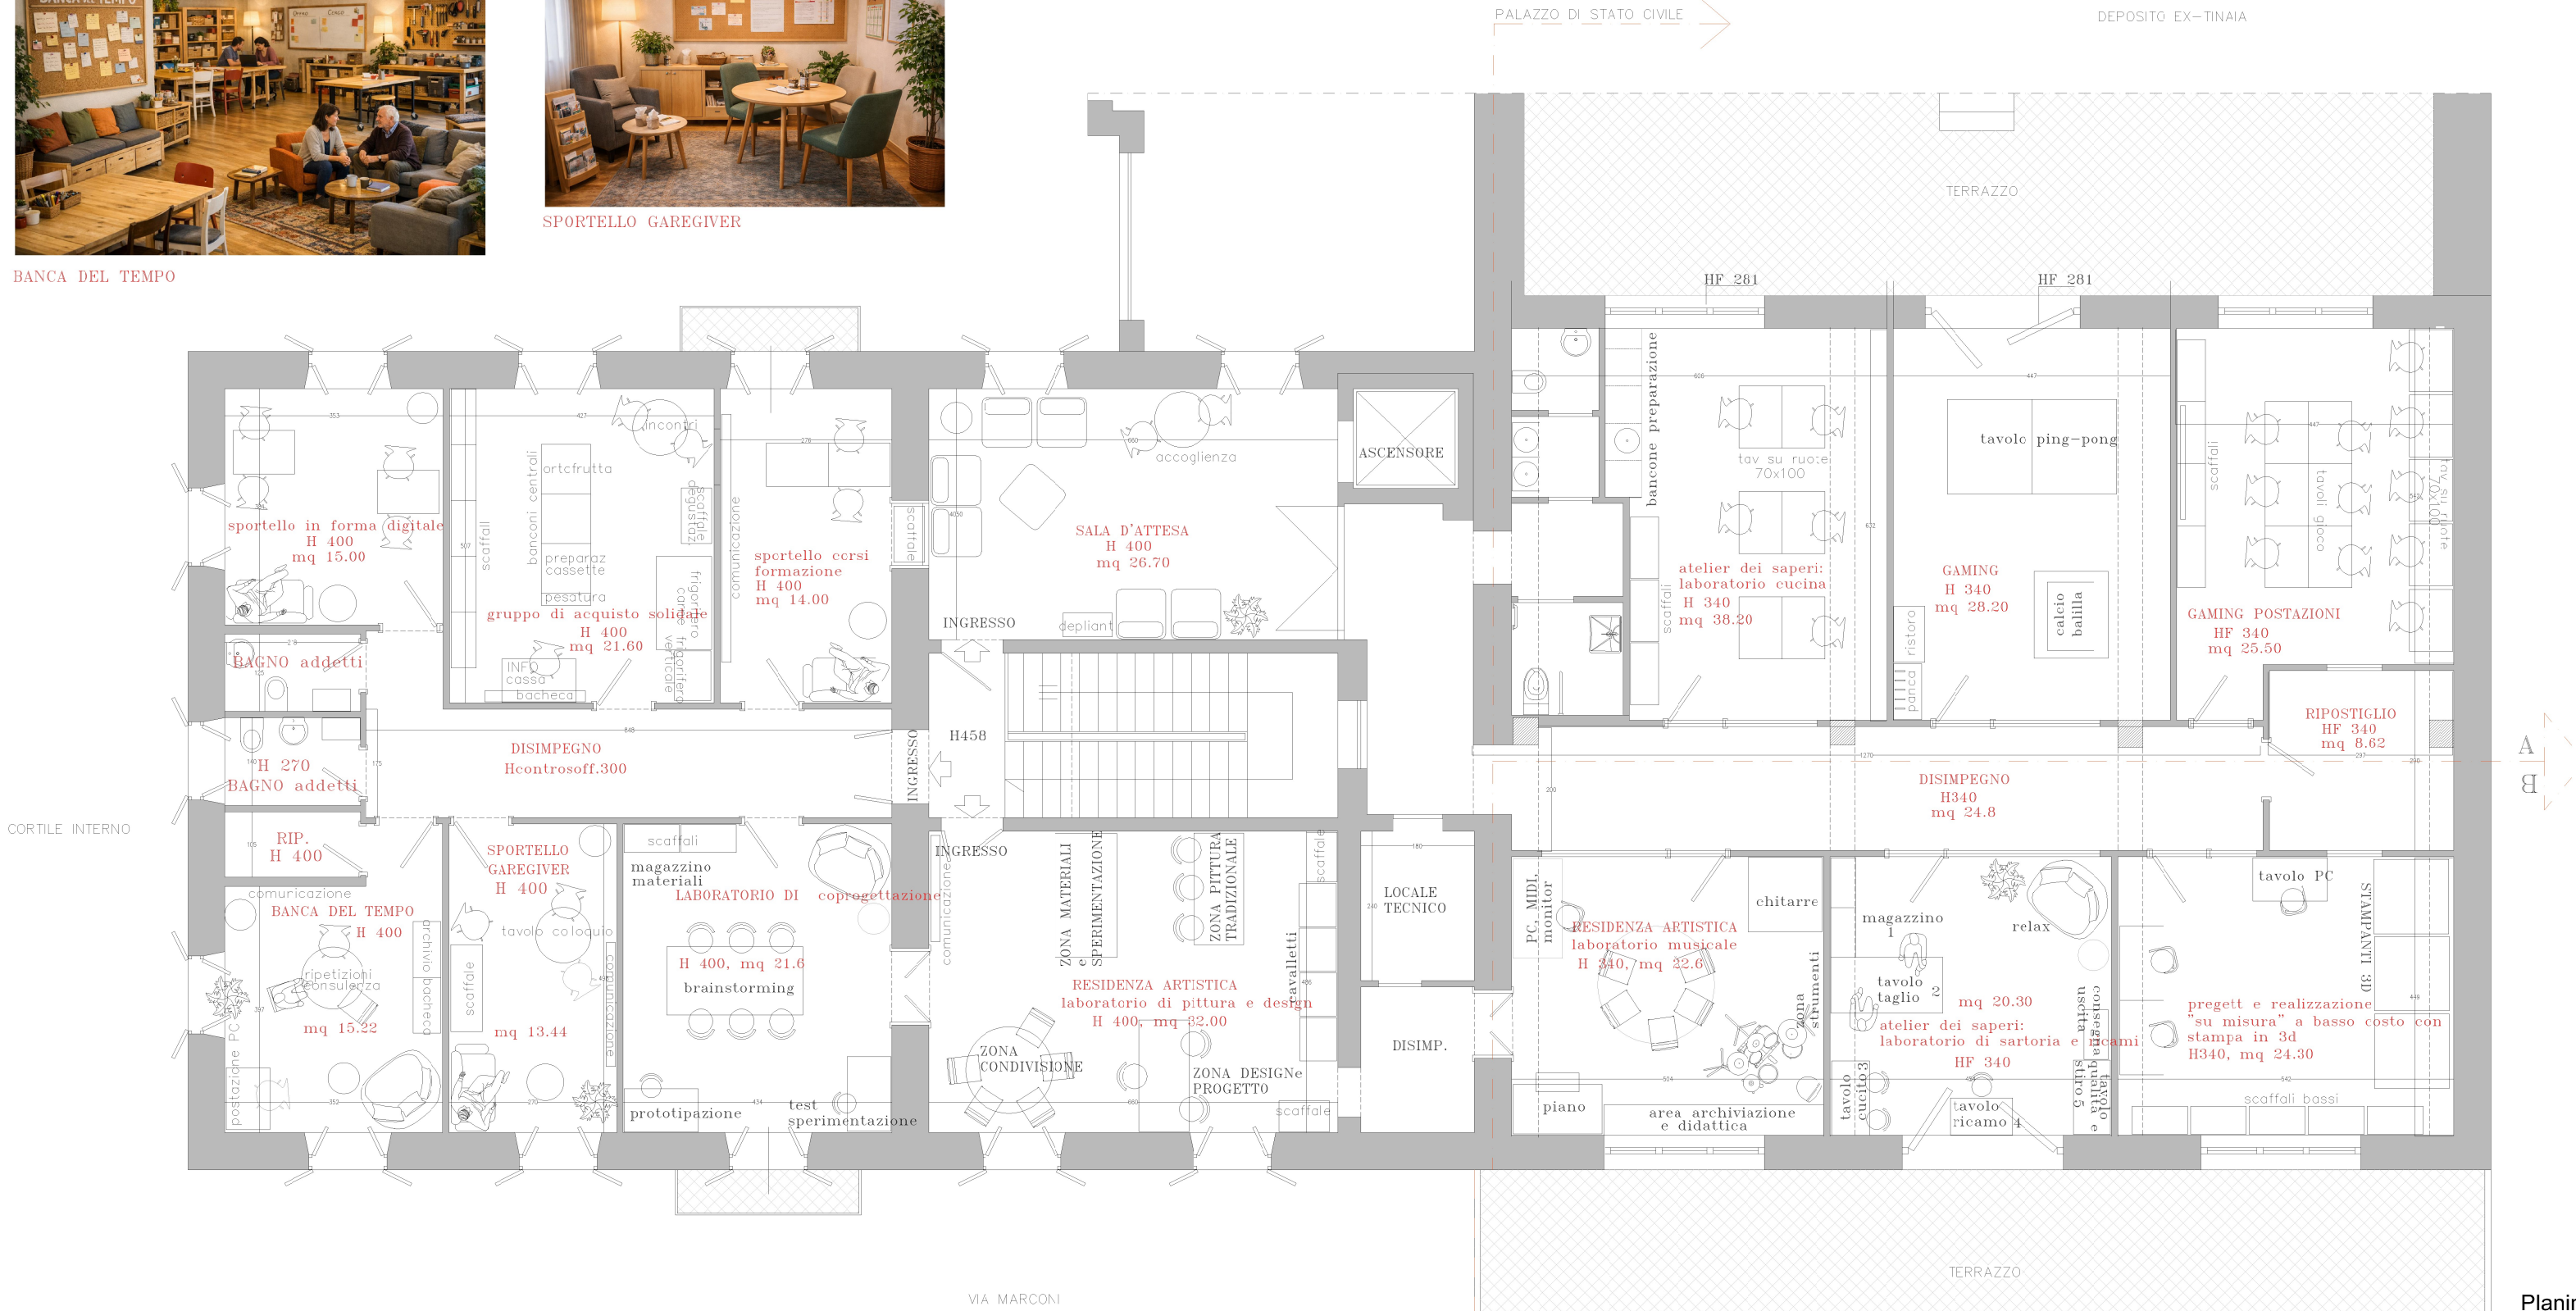

Planimetria di PROGETTO PIANO I


Scala 1:100

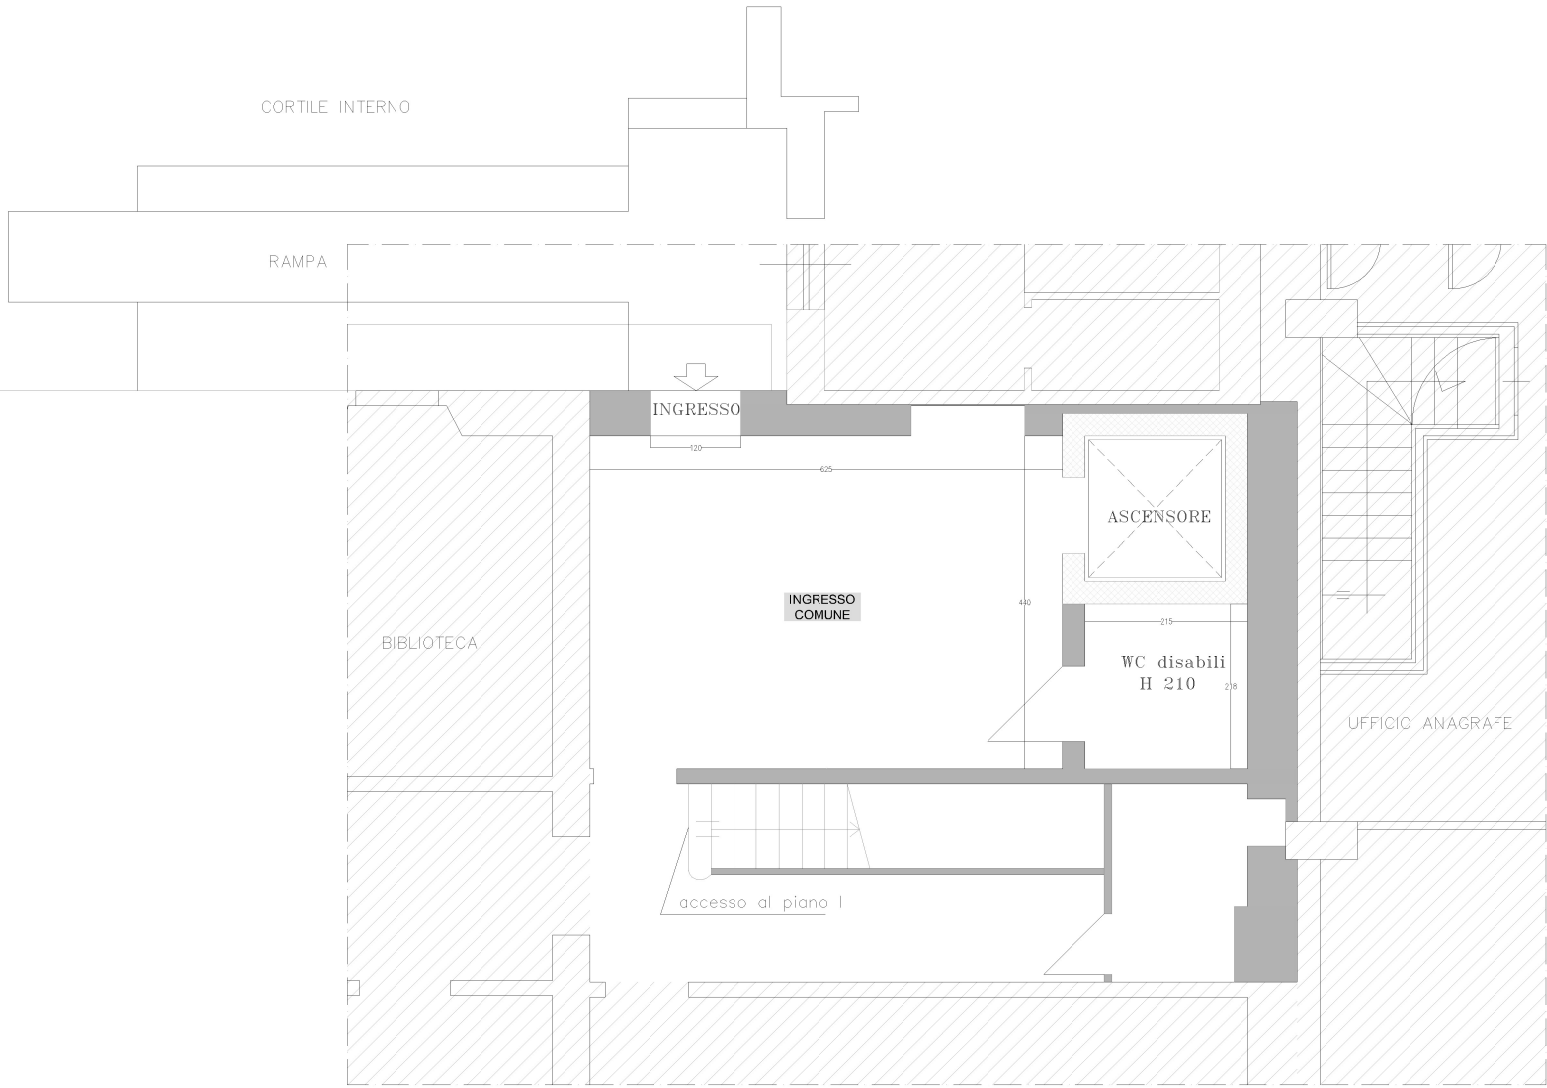

Planimetria di PROGETTO PIANO rialzato (zona in comune)
Scala 1:100



SEZIONE A-A DI PROGETTO disimpegno palazzina di stato civile
Scala 1:100

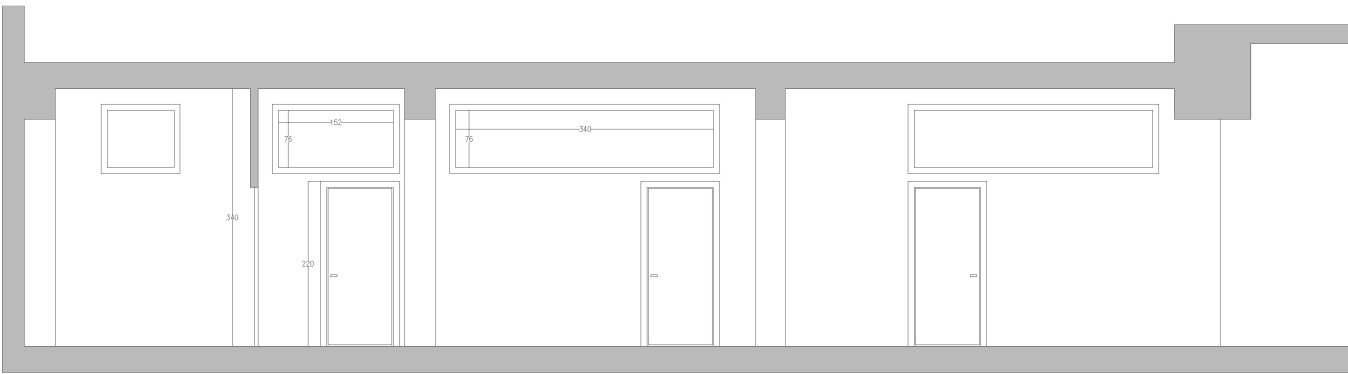

SEZIONE B-B DI PROGETTO disimpegno palazzina di stato civile
Scala 1:100



Città di Barletta
Medaglia d'Oro al Valore Militare e
al Merito Civile
Città della Difida



**COESIONE
ITALIA 21-27**
METRO PLUS E
CITTÀ MEDIE SUD



**MANUTENZIONE STRAORDINARIA DEL PRIMO PIANO
DELLA PALAZZINA REICHLIN E DEL PRIMO PIANO
DELLA PALAZZINA DI STATO CIVILE PER
REALIZZAZIONE DI CENTRO POLIFUNZIONALE**
via Marconi 31 - Barletta BT

CUP H92F24000K20006 CIG BA157E1BA9

Dirigente: Ing. Ernesto Berardini
RUP: Arch. Paola F. Musciopinto

PROGETTO DI FATTIBILITA' TECNICO ECONOMICA



Progettista: Arch. Valentina MARUCCI

Consulenti: Ing. Luca Filocamo
Ing. Mario Laera

Livello di Progettazione	Tipologia Progettazione	N. Elaborato
P.F.T.E.	ARCHITETTONICO	ARCH 04

Titolo elaborato:
PLANIMETRIA di PROGETTO - piano rialzato e piano I -

Contenuti dell'elaborato:	Scala:
TAVOLA di PROGETTO QUOTATA con indicazione degli arredi piano rialzato e piano I	1:100

Data 05.2026	Scelte	Disegnato: PAOLO DI Ing. MARIO LAERA Arch. PAOLA F. MUSCIOPINTO
-----------------	--------	---

TIMBRI E FIRME