

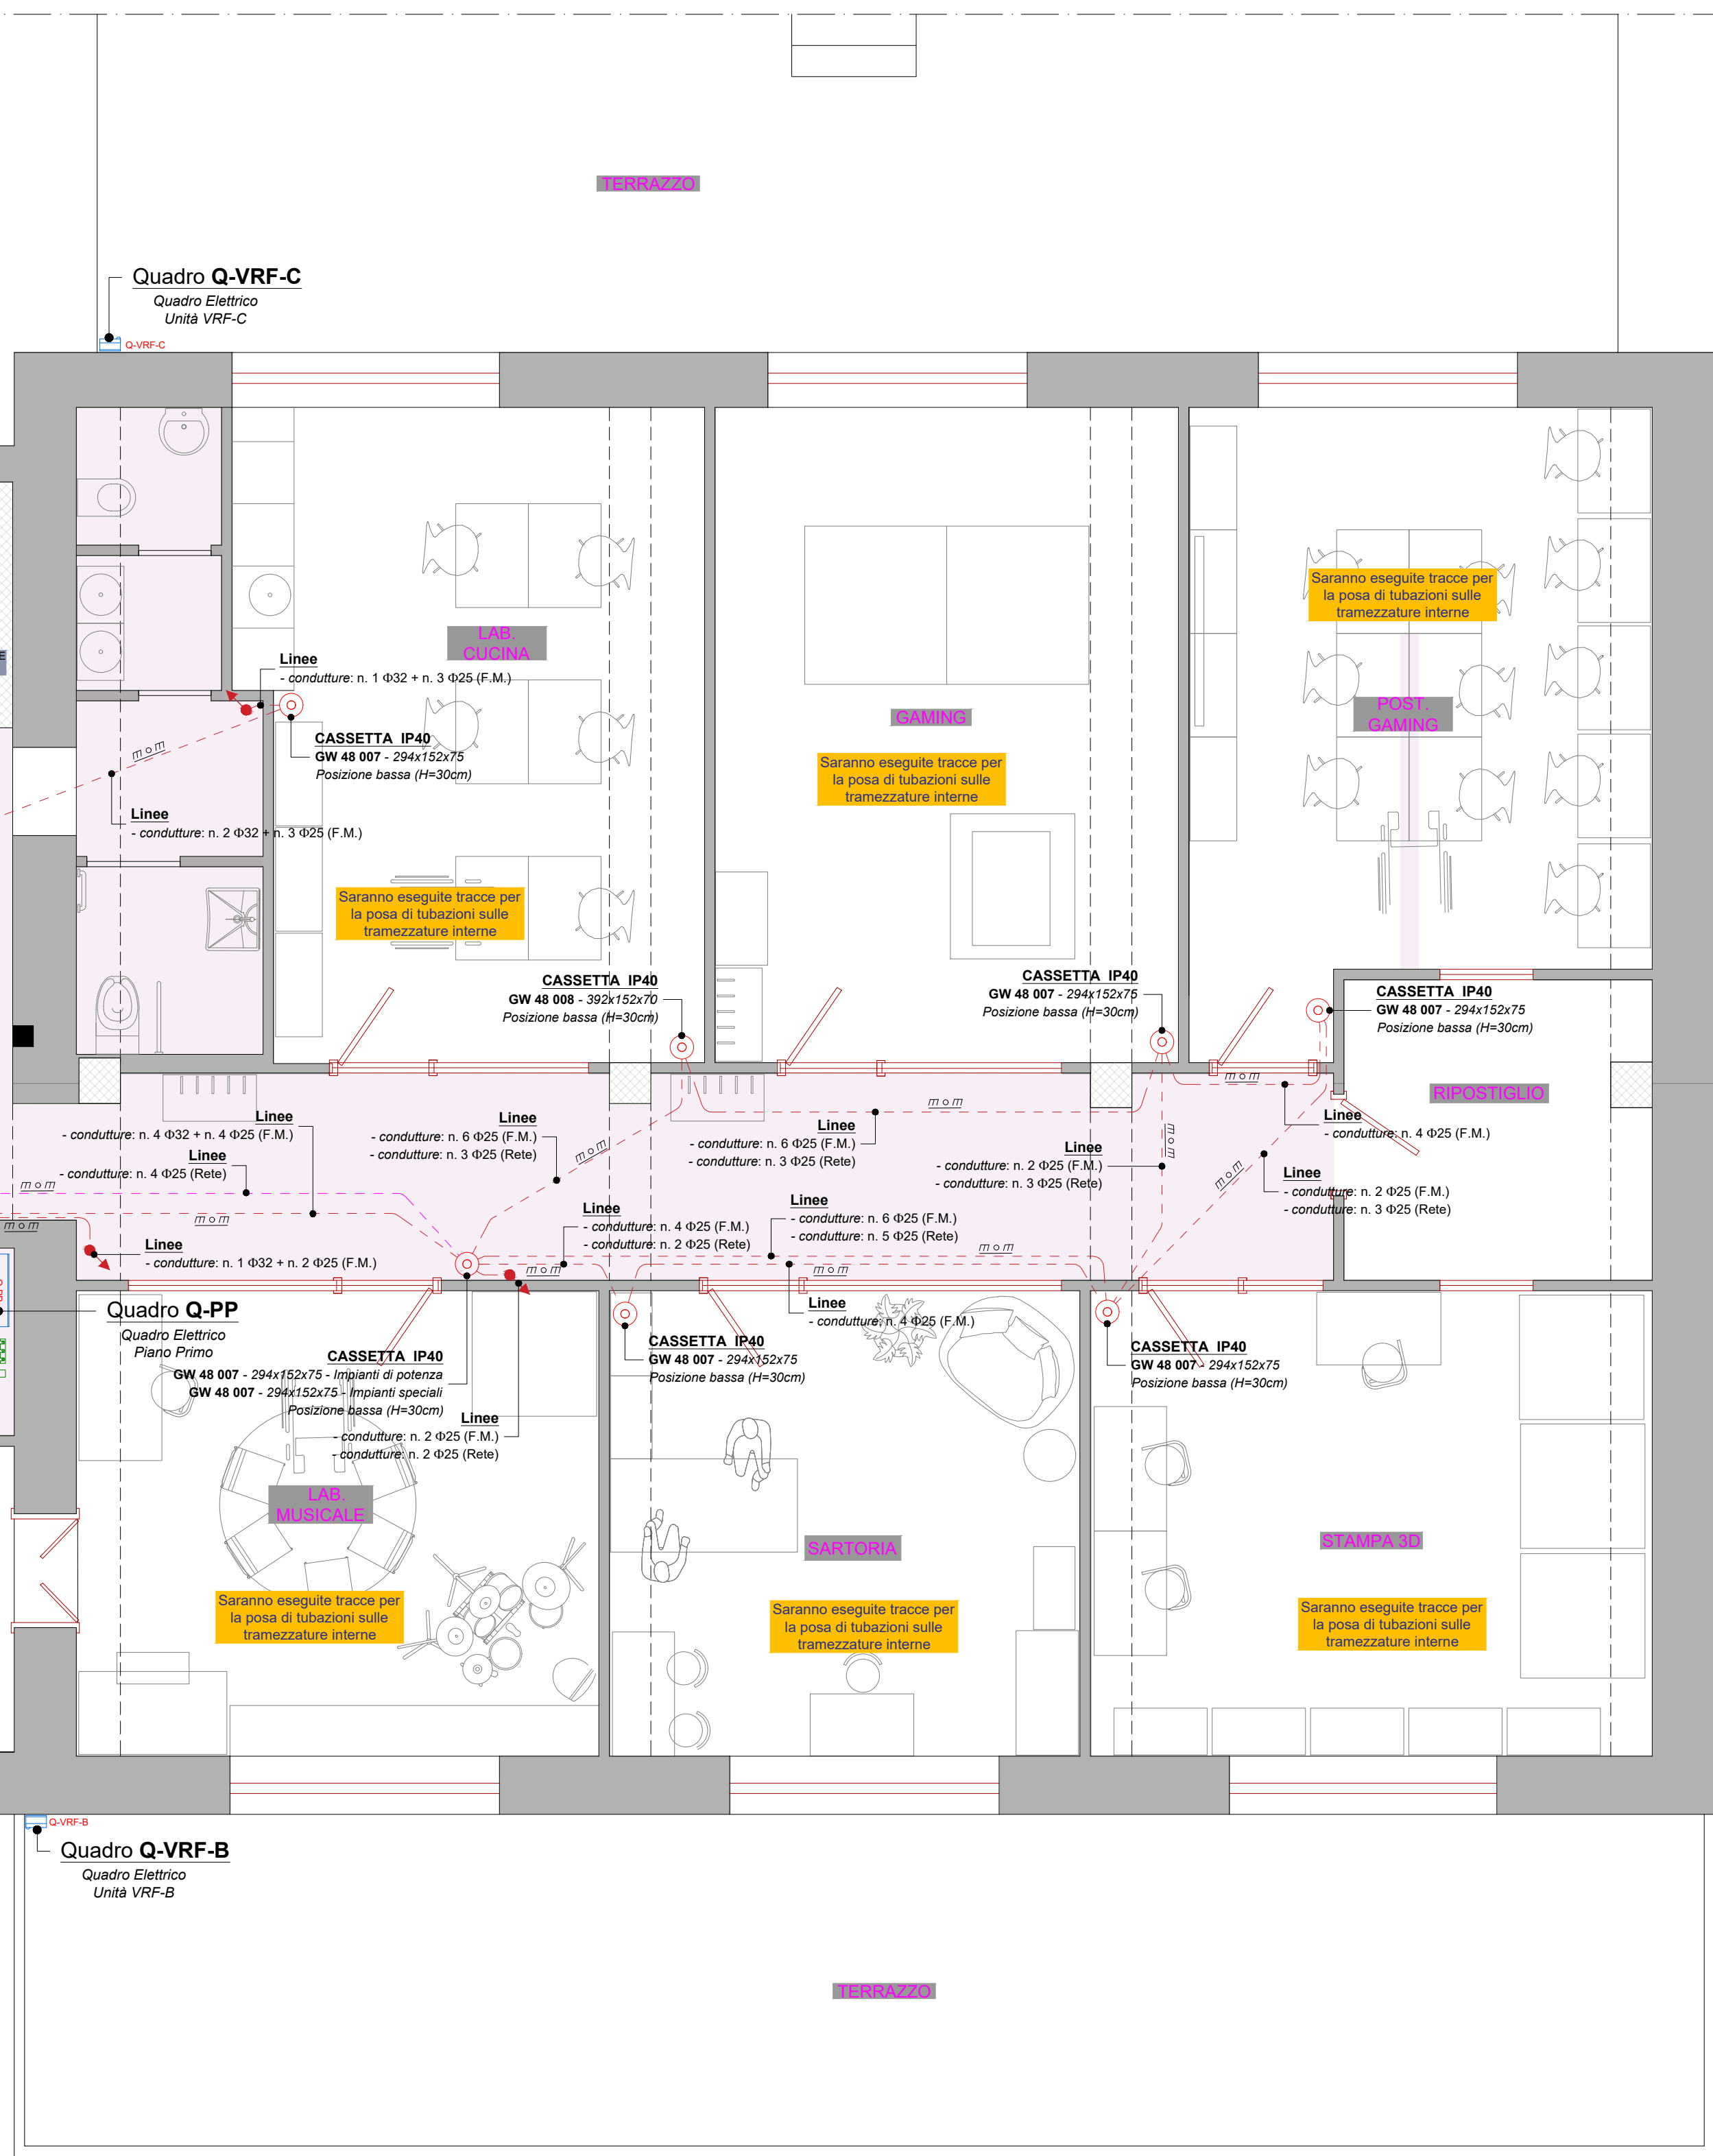
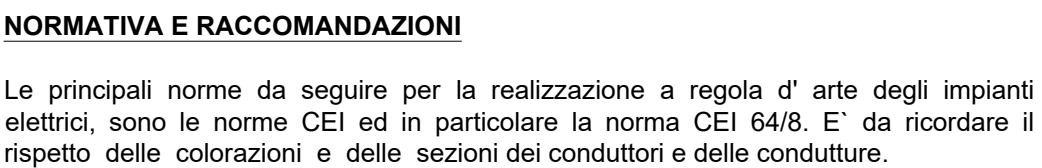
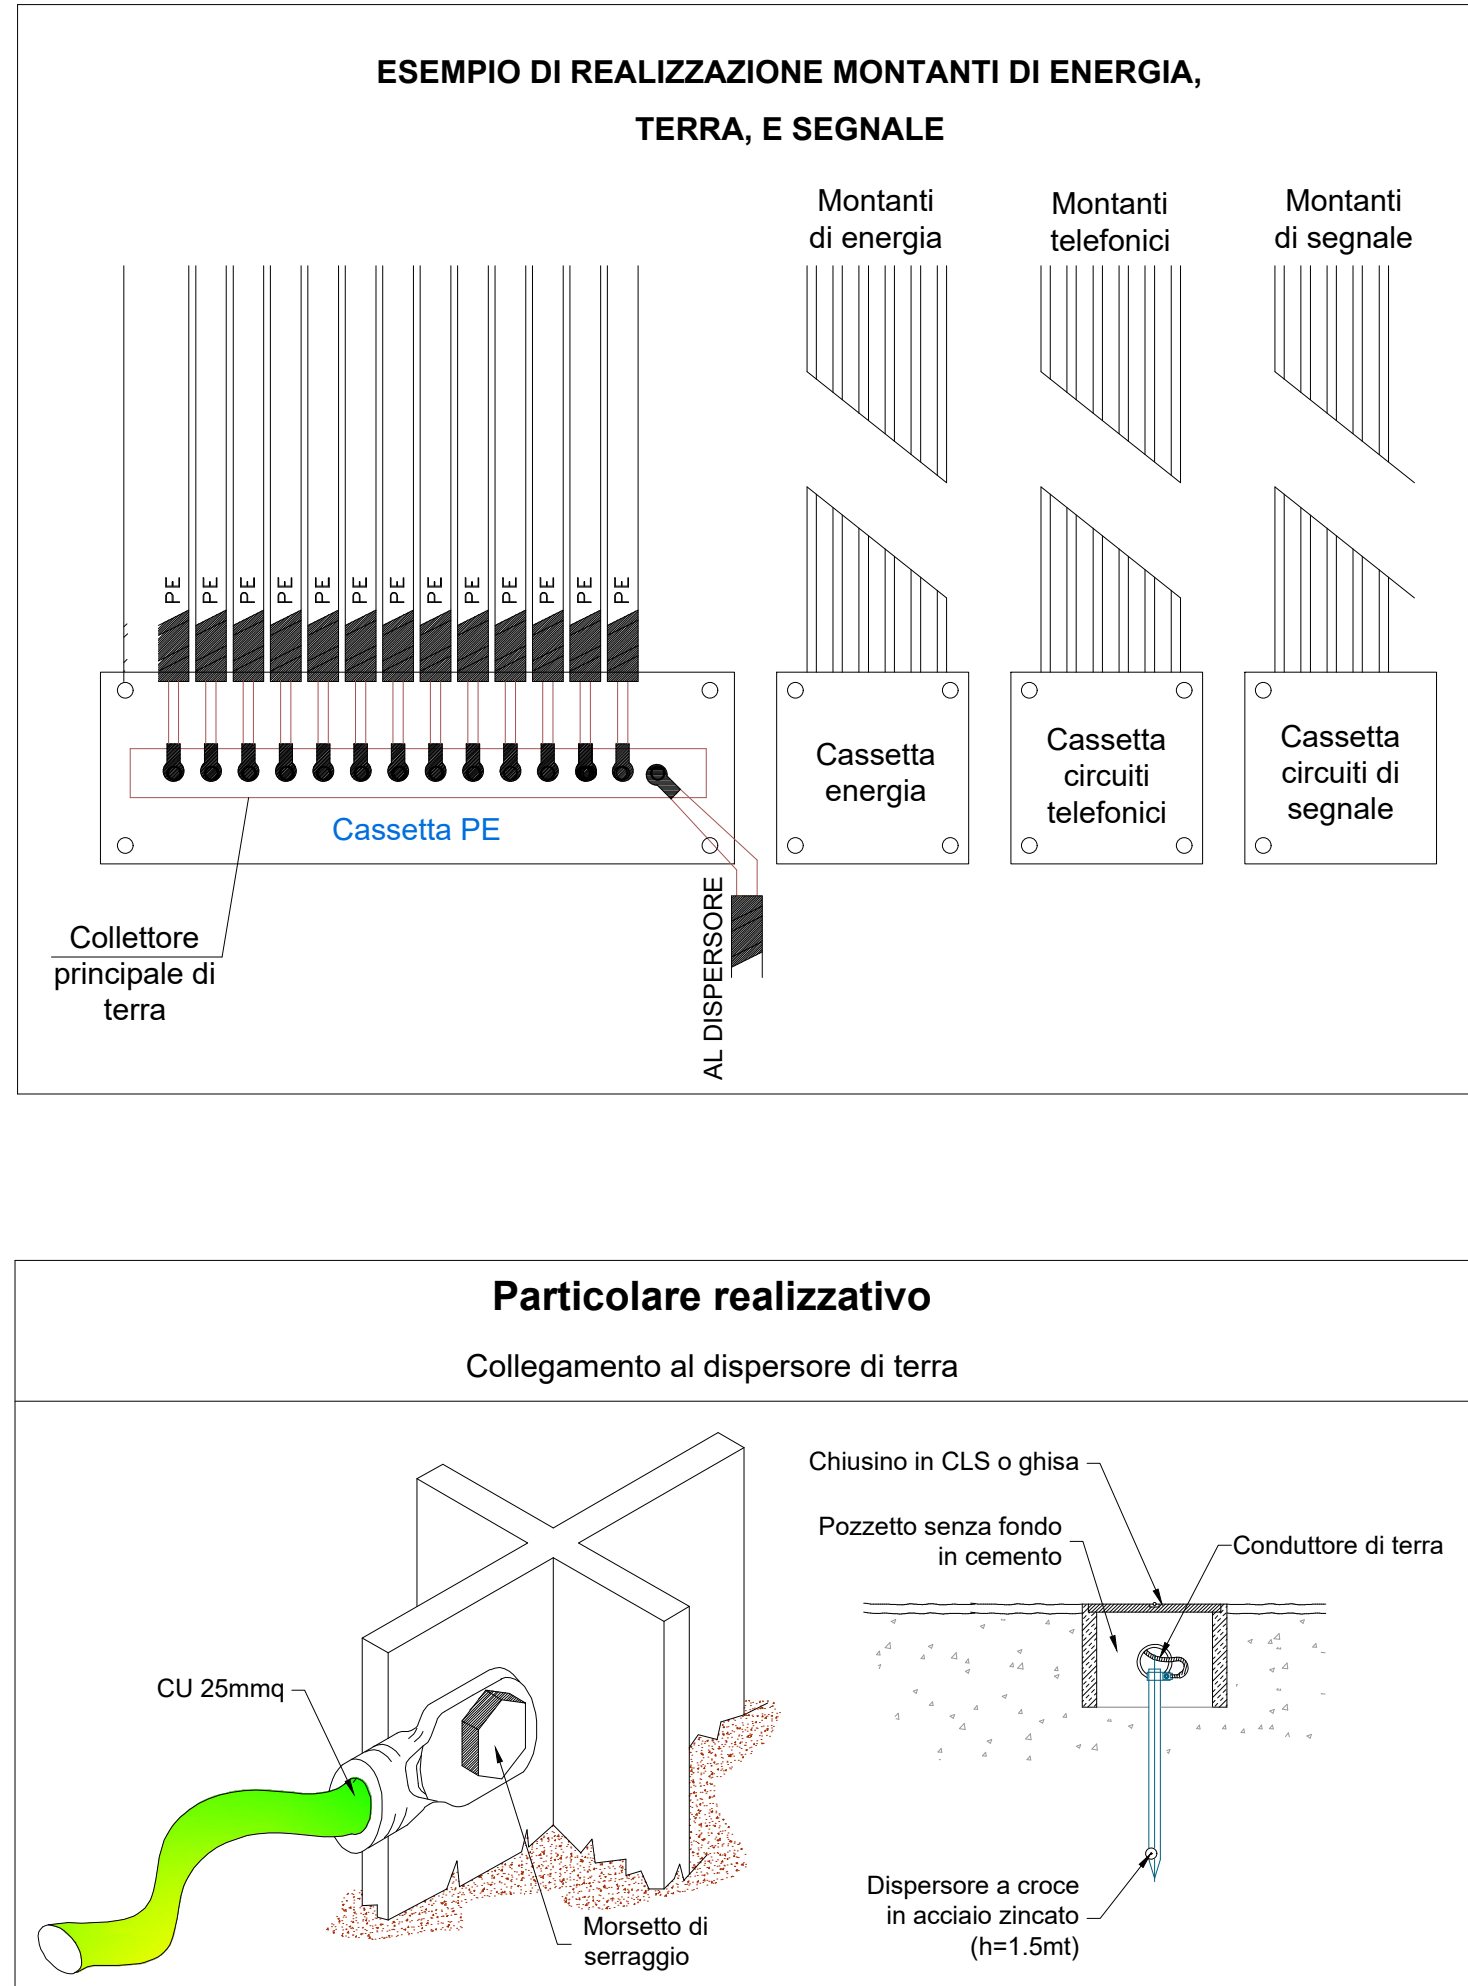


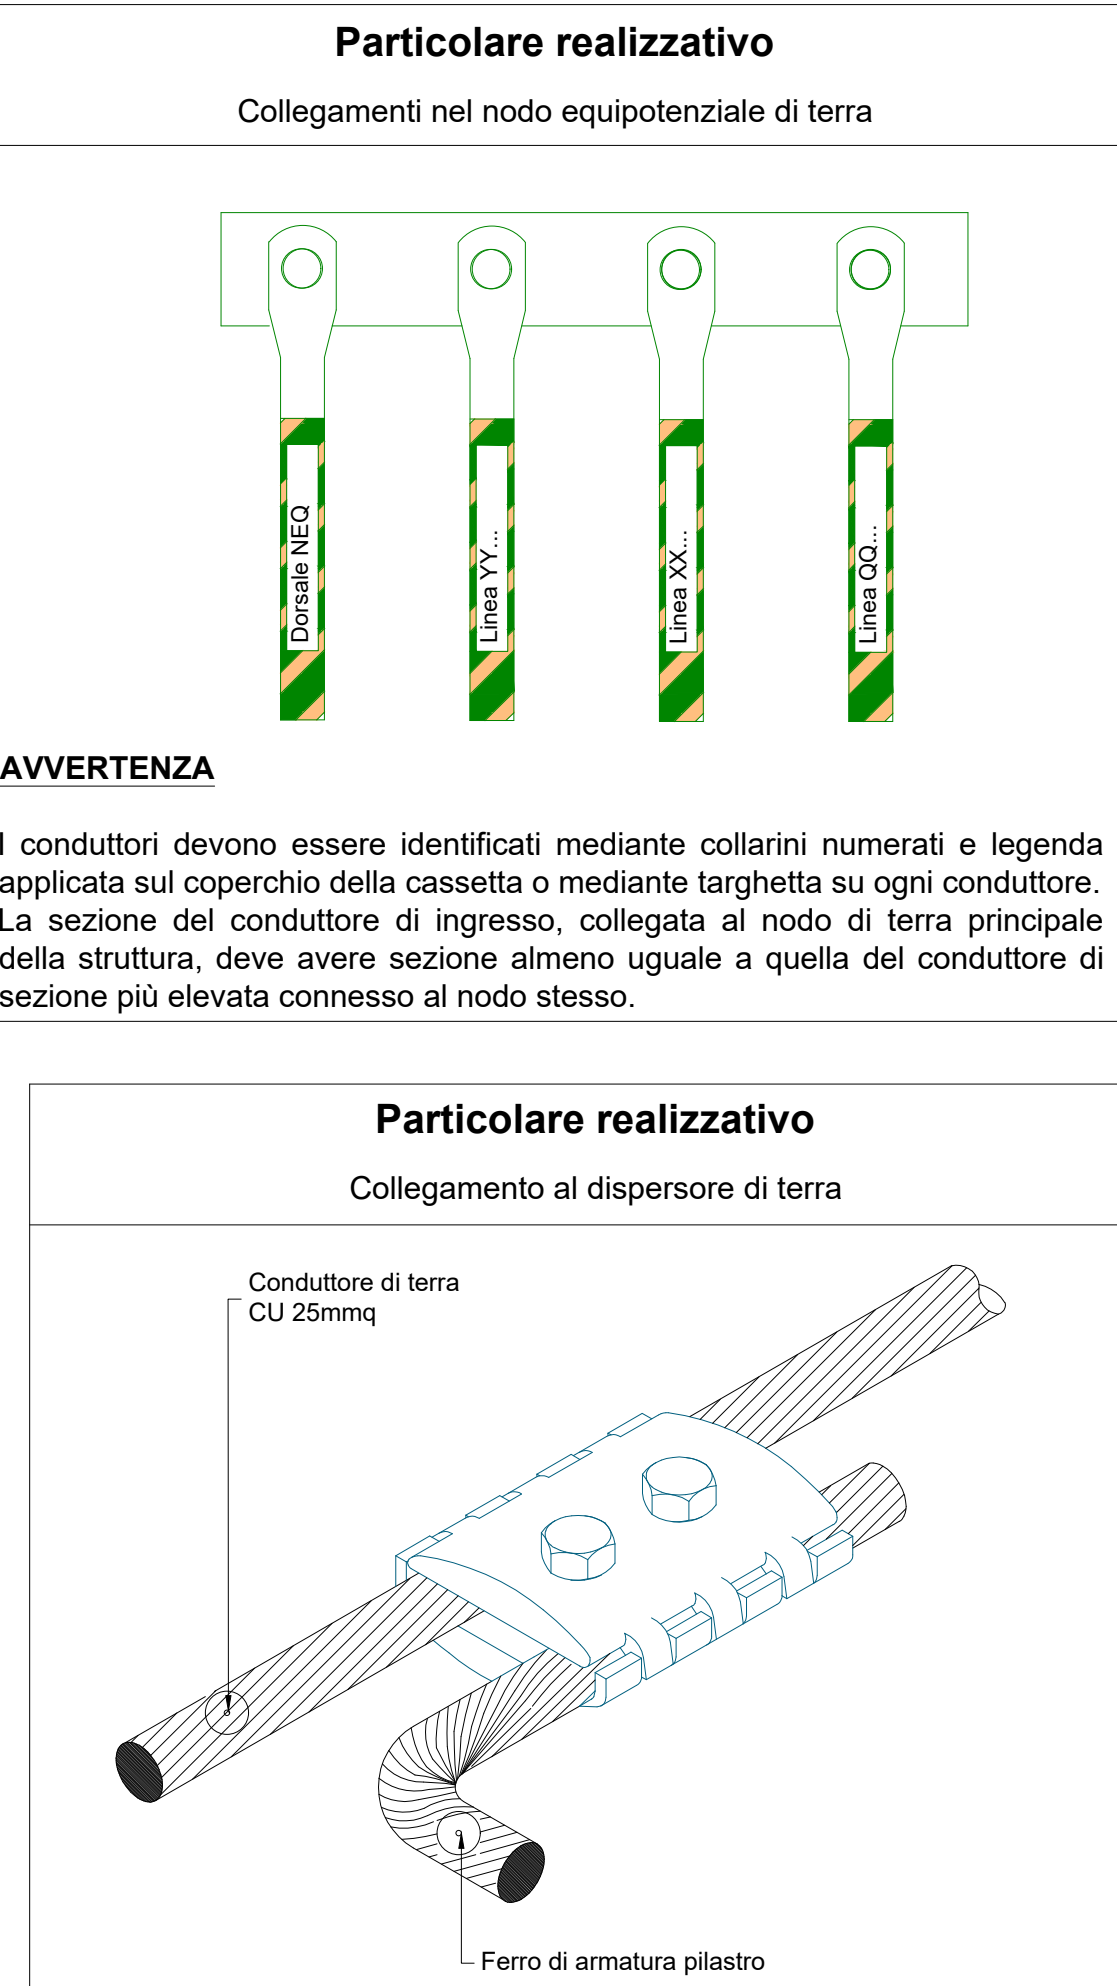


| <b>LEGENDA SIMBOLI e CORRISPONDENZA COLORI</b><br><b>Impianto elettrico di Forza Motrice e Prese</b> |                                                                       |
|---|-----------------------------------------------------------------------|
| Simboli                                                                                              | Descrizione                                                           |
|                   | Gruppo di misura                                                      |
|                   | Power Center (vedi particolare schema unifilare)                      |
|                   | Quadro elettrico generale (vedi particolare schema unifilare)         |
|                   | Sottoquadro (vedi particolare schema unifilare)                       |
|                   | Postazione Rack e impianti speciali                                   |
|                   | Pozzetto esterno per passaggio e ispezione caviddotti elettrici       |
|                   | Pozzetto esterno per passaggio e ispezione caviddotti speciali        |
|                   | Corrugato incassato a pavimento sotto massetto                        |
|                   | Corrugato posato in controsoffitto                                    |
|                   | Salita/discesa in muratura                                            |
|                   | Scatola di derivazione incassata IP40 (vedi particolare realizzativo) |
|   | Cavi elettrici all'interno di tubazioni                               |

5.1.17

**NOTE SULLE ATTREZZATURE**  
Per il layout e le caratteristiche delle apparecchiature si rimanda all'elaborato architettonico di progetto e alle schede tecniche indicate dalla committenza. Pertanto ogni variazione tecnica relativa alle attrezzature indicate comporta la revisione del progetto in funzione delle nuove specifiche e parametri di assorbimento.

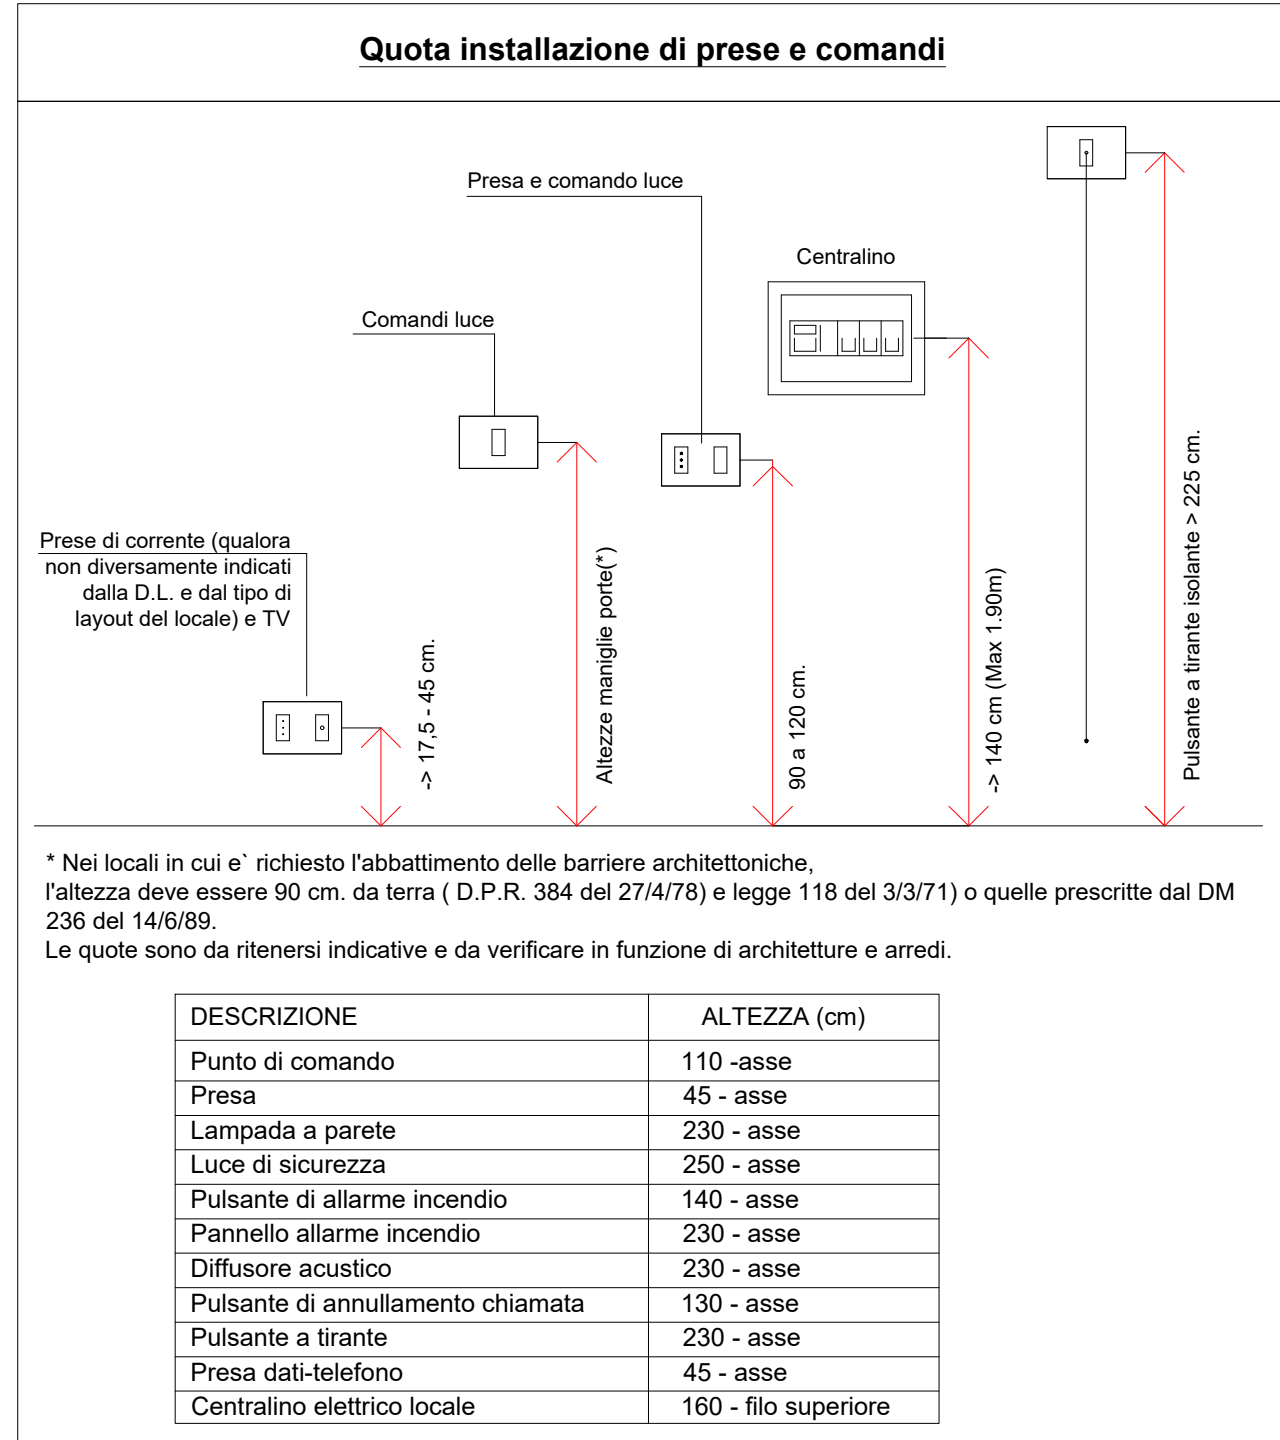
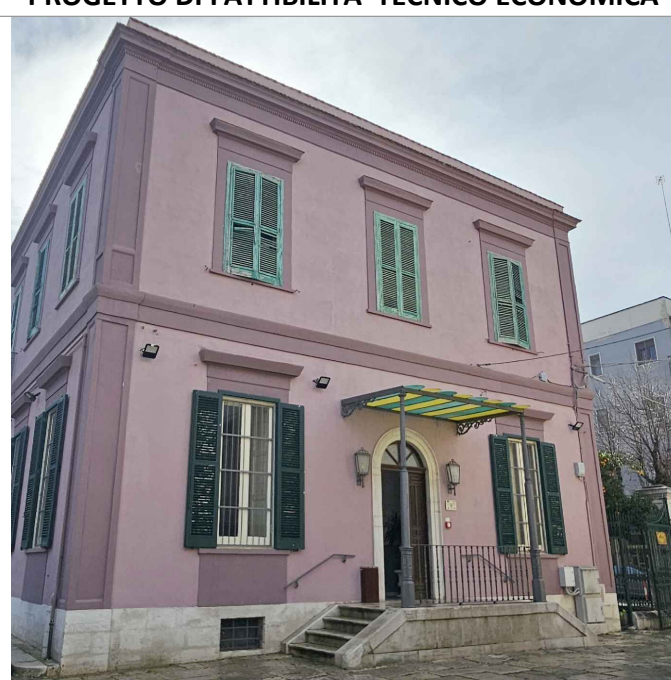
|   |   |   |                                                                                       |                                                                      |                                                 |                              |
|---|---|---|---------------------------------------------------------------------------------------|----------------------------------------------------------------------|-------------------------------------------------|------------------------------|
|   | <p><b>Città di Barletta</b><br/>         Medaglia d'Oro al Valore Militare e<br/>         al Merito Civile<br/>         Città della Difesa</p> | <p><b>COESIONE<br/>ITALIA 21-27</b></p>   |  |                                                                      |                                                 |                              |
| <p align="center"><b>MANUTENZIONE STRAORDINARIA DEL PRIMO PIANO<br/>         DELLA PALAZZAZINA REICHLIN E DEL PRIMO PIANO<br/>         DELLA PALAZZAZINA DI STATO CIVICO PER<br/>         REALIZZAZIONE DI CENTRO POLIFUNZIONALE</b><br/>         via Marconi 31 - Barletta BT</p> |   |   |                                                                                       |                                                                      |                                                 |                              |
| <p align="center">CUP H26P240002000006 CIG B6A157E1BA9</p>   |   |   |                                                                                       |                                                                      |                                                 |                              |
| <p>Dirigente: Ing. Ernesto Berardini<br/>         RUP: Arch. Paola F. Masciopinto</p>   |   |   |                                                                                       |                                                                      |                                                 |                              |
| <p align="center"><b>PROGETTO DI FATTIBILITA' TECNICO ECONOMICA</b></p>   |   |   |                                                                                       |                                                                      |                                                 |                              |
|   |   |   |                                                                                       |                                                                      |                                                 |                              |
| <p>Progettista: Arch. Valentina MARUCCI</p>   |   |   |                                                                                       |                                                                      |                                                 |                              |
| <p>Consulenti: Ing. Luca Filicamo<br/>         Ing. Mario Laera</p>   |   |   |                                                                                       |                                                                      |                                                 |                              |
| <table border="1"> <tr> <td>                 Livello di Progettazione<br/> <b>P.F.T.E.</b> </td> <td>                 Tipologia Progettazione<br/> <b>IMPIANTISTICA</b> </td> <td>                 N° Elaborato<br/> <b>1E.05</b> </td> </tr> </table>                             |   |   |                                                                                       | Livello di Progettazione<br><b>P.F.T.E.</b>                          | Tipologia Progettazione<br><b>IMPIANTISTICA</b> | N° Elaborato<br><b>1E.05</b> |
| Livello di Progettazione<br><b>P.F.T.E.</b>   | Tipologia Progettazione<br><b>IMPIANTISTICA</b>                                                                                                | N° Elaborato<br><b>1E.05</b>   |                                                                                       |                                                                      |                                                 |                              |
| <p>Titolo elaborato:</p>   |   |   |                                                                                       |                                                                      |                                                 |                              |
| <p><b>IMPIANTO ELETTRICO - DISTRIBUZIONE PRINCIPALE</b></p>   |   |   |                                                                                       |                                                                      |                                                 |                              |
| <table border="1"> <tr> <td>                 Contenuti dell'elaborato:<br/>                 DISTRIBUZIONE PRINCIPALE<br/>                 PIANO TENDI             </td> <td>                 Scala:<br/>                 1:50             </td> </tr> </table>                     |   |   |                                                                                       | Contenuti dell'elaborato:<br>DISTRIBUZIONE PRINCIPALE<br>PIANO TENDI | Scala:<br>1:50                                  |                              |
| Contenuti dell'elaborato:<br>DISTRIBUZIONE PRINCIPALE<br>PIANO TENDI   | Scala:<br>1:50   |   |                                                                                       |                                                                      |                                                 |                              |
| <p>Data:<br/>06/2006</p>   | <p>Nota:</p>   | <p>                 Data: 06/2006<br/>                 Foglio: 05 di 05<br/>                 Nome: P:\Progetti\Barletta\Barletta - Palazzo Reichlin e Palazzo di Stato Civile\img\05 - Impianto elettrico\05 - Impianto elettrico.dwg<br/>                 Autore: M. Laera<br/>                 Modificato: M. Laera             </p> |                                                                                       |                                                                      |                                                 |                              |